

Agenzia del Territorio
CATASTO FABBRICATI
Ufficio Provinciale di
Perugia

Dichiarazione protocollo n. PG0349031 del 15/10/2008

Planimetria di u.i.u. in Comune di Gubbio

Localita' Nogna

civ.

Identificativi Catastali:

Sezione:

Foglio:

Particella:

Subalterno:

Compilata da:

Stocchi Enrico

Iscritto all'albo:


Geometri

Prov. Perugia

N. 4107

Scheda n. 1

Scala 1:200

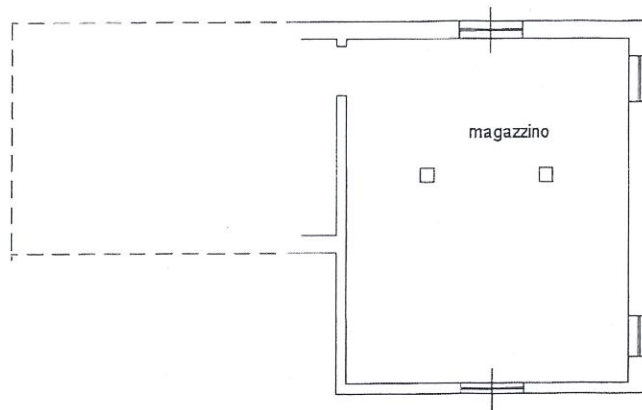

PIANTA PIANO TERRA



Catasto dei Fabbricati - Situazione al 09/05/2024 - Comune di GUBBIO (E256) - < Foglio
FRAZIONE NOGNA Piano T.
- Particella
- Subalterno

Ultima planimetria in atti

Totale schede: 1 - Formato di acquisizione: A4(210x297) - Formato stampa richiesto: A4(210x297)