

Agenzia del Territorio
CATASTO FABBRICATI
Ufficio Provinciale di
Perugia

Dichiarazione protocollo n. PG0349031 del 15/10/2008

Planimetria di u.i.u. in Comune di Gubbio

Localita' Nogna

civ.

Identificativi Catastali:

Sezione:

Foglio:

Particella:

Subalterno:

Compilata da:
Stocchi Enrico


Iscritto all'albo:
Geometri

Prov. Perugia


N. 4107

Scheda n. 1

Scala 1:200

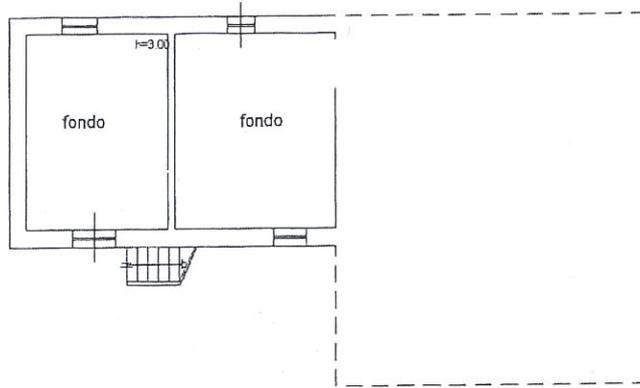

PIANTA PIANO TERRA

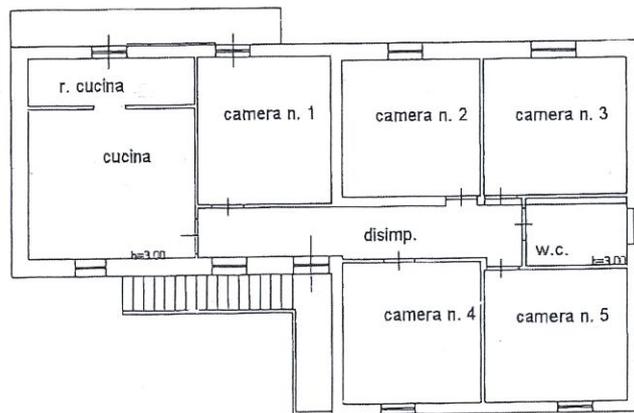

PIANTA PIANO PRIMO



Ultima planimetria in atti

Totale schede: 1 - Formato di acquisizione: A4(210x297) - Formato stampa richiesto: A4(210x297)

Catasto dei Fabbricati - Situazione al 09/05/2024 - Comune di GUBBIO(E256) - < Foglio
- Particella
- Subalterno >
FRAZIONE NOGNA Piano T-1